




Plantas do Edifício da Torre do Tombo Arquitecto Arsénio Cordeiro




Projecto geral - arquitectura

Implantação

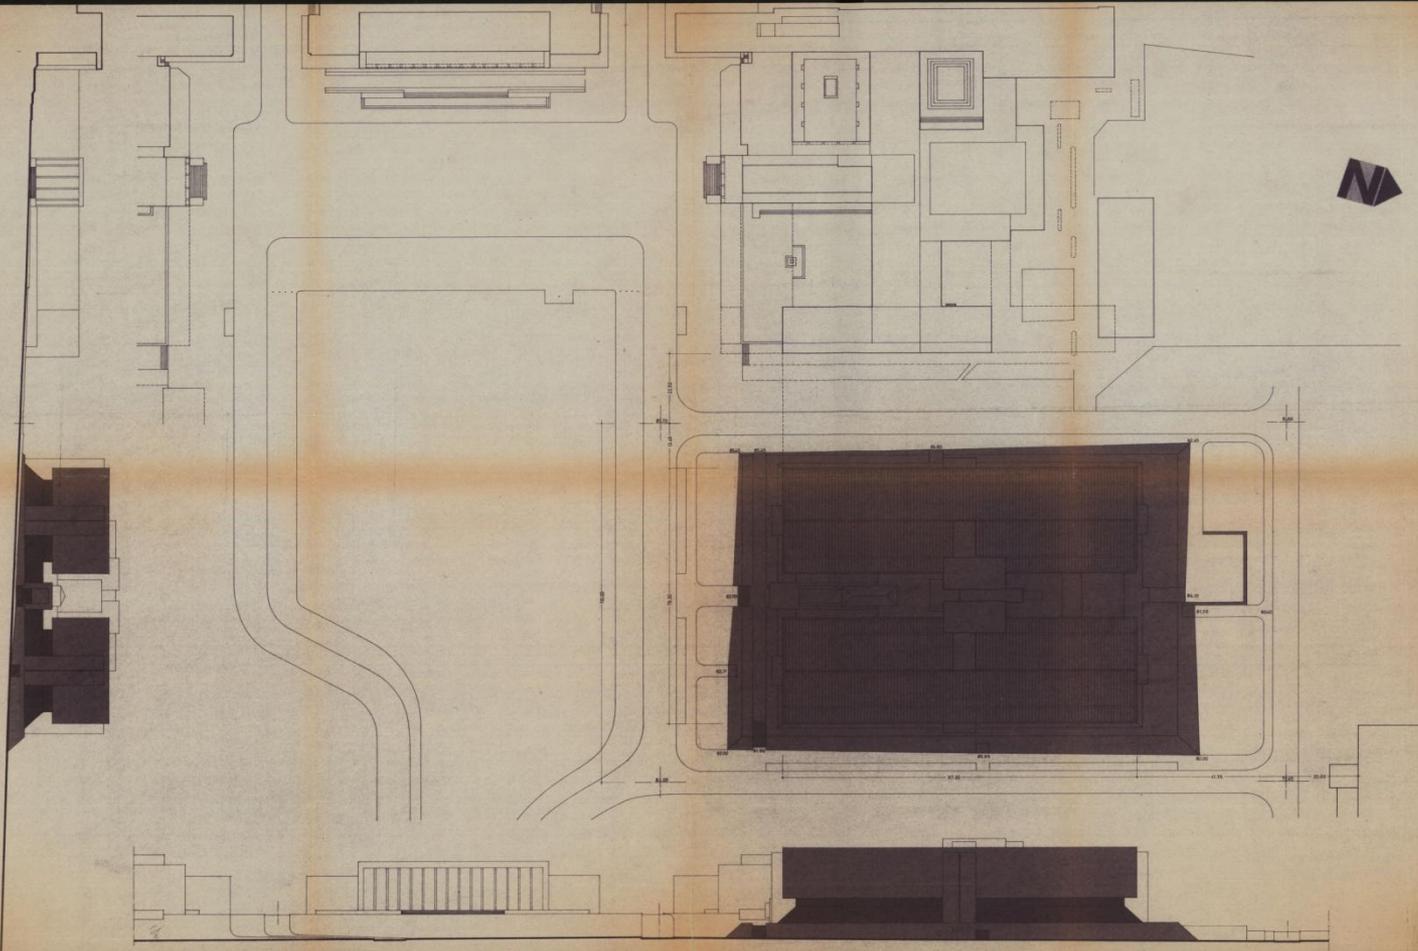


Projecto geral - arquitectura

Alçado sul

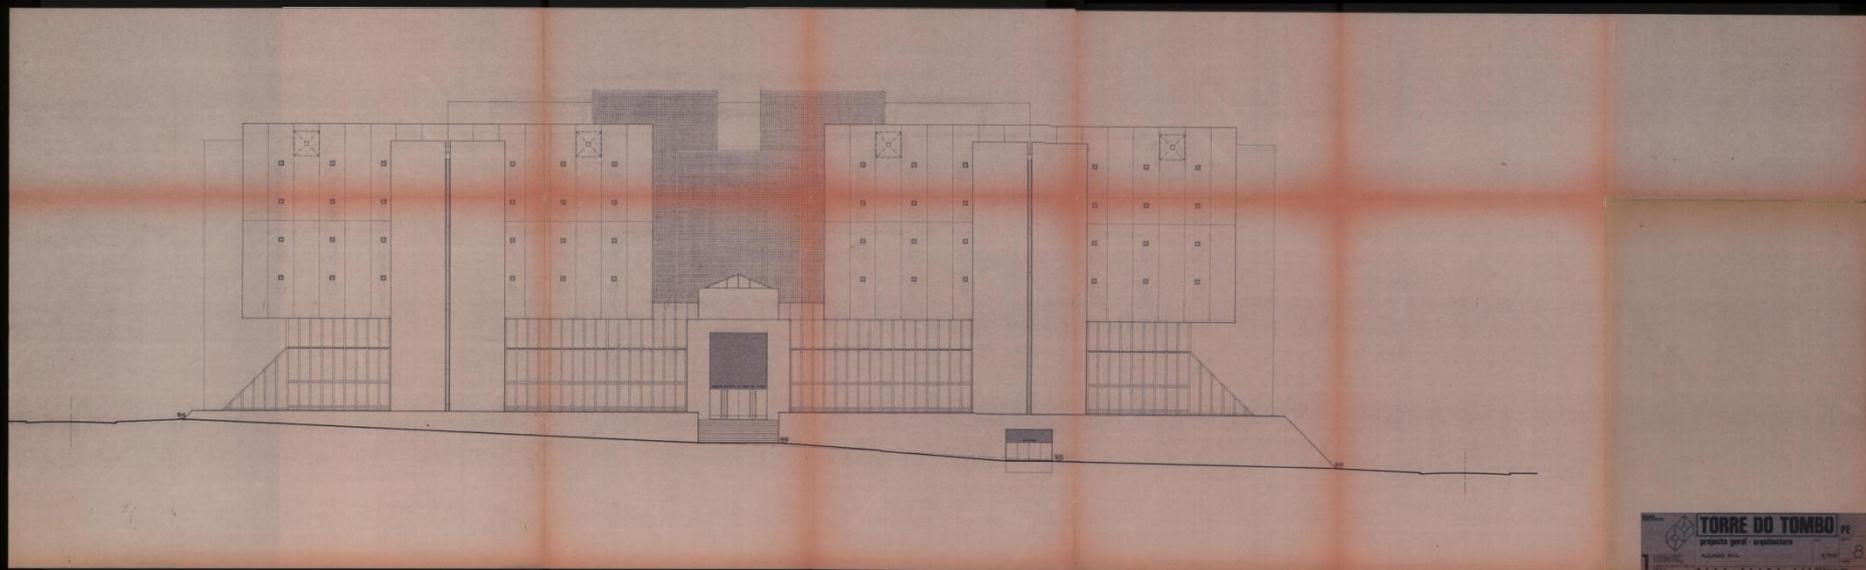


Projecto geral - arquitectura

Alçado norte

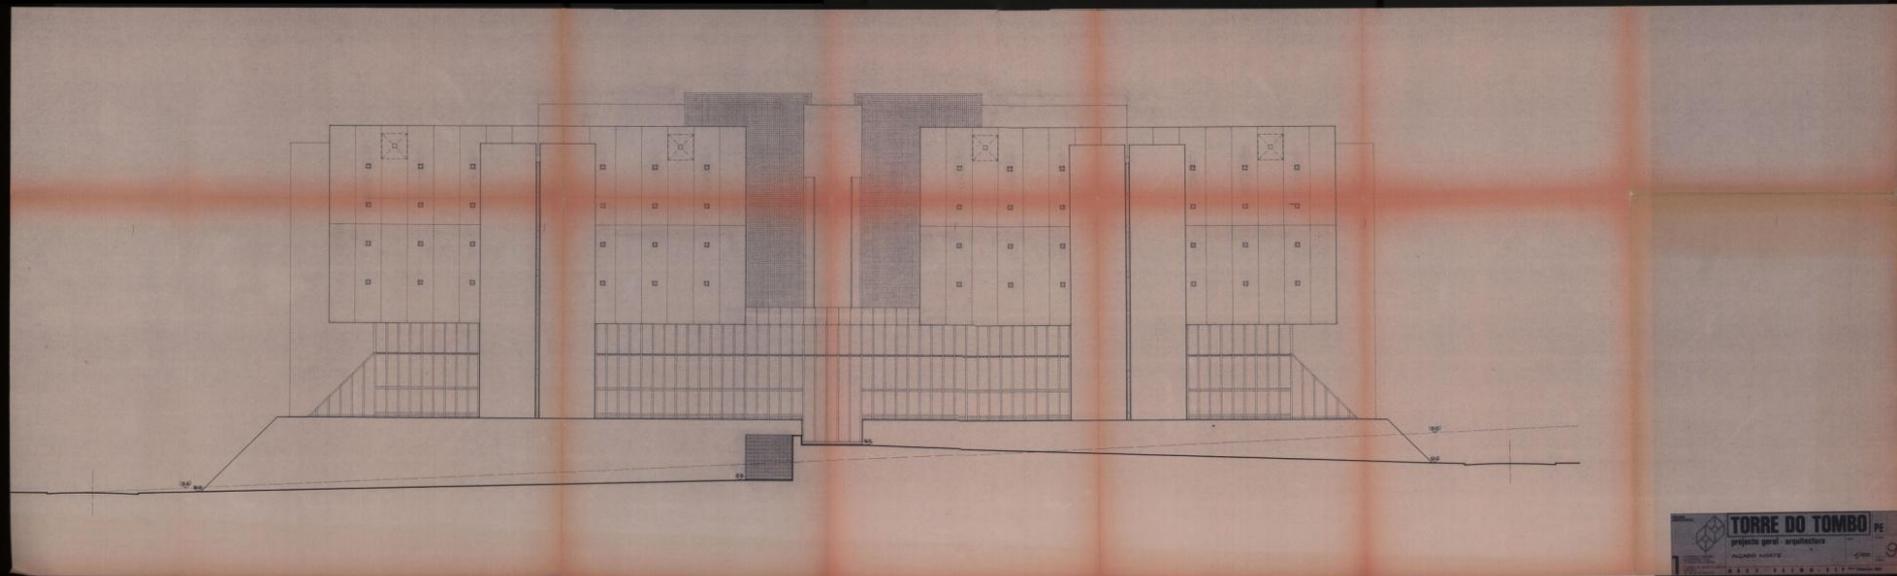


Projecto geral - arquitectura

Alçado nascente

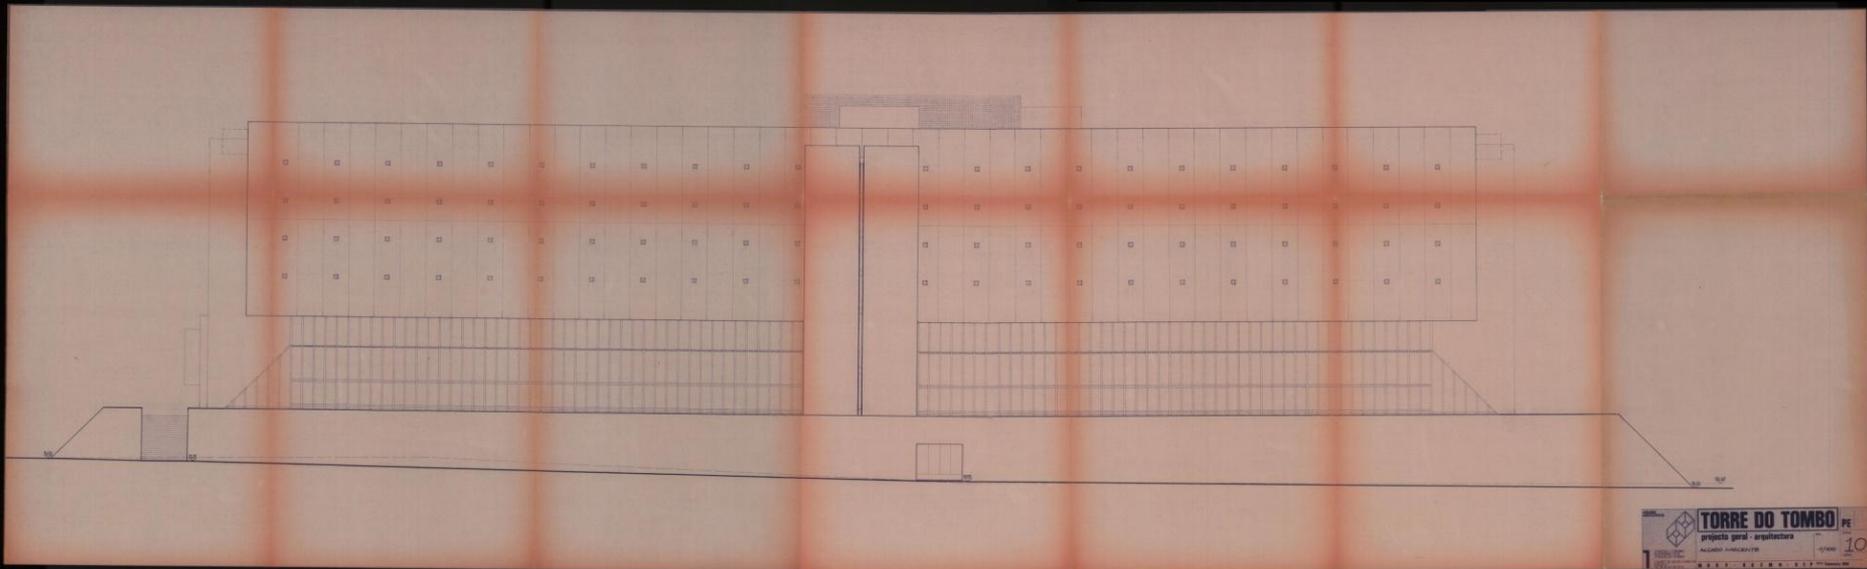


Projecto geral - arquitectura

Alçado poente

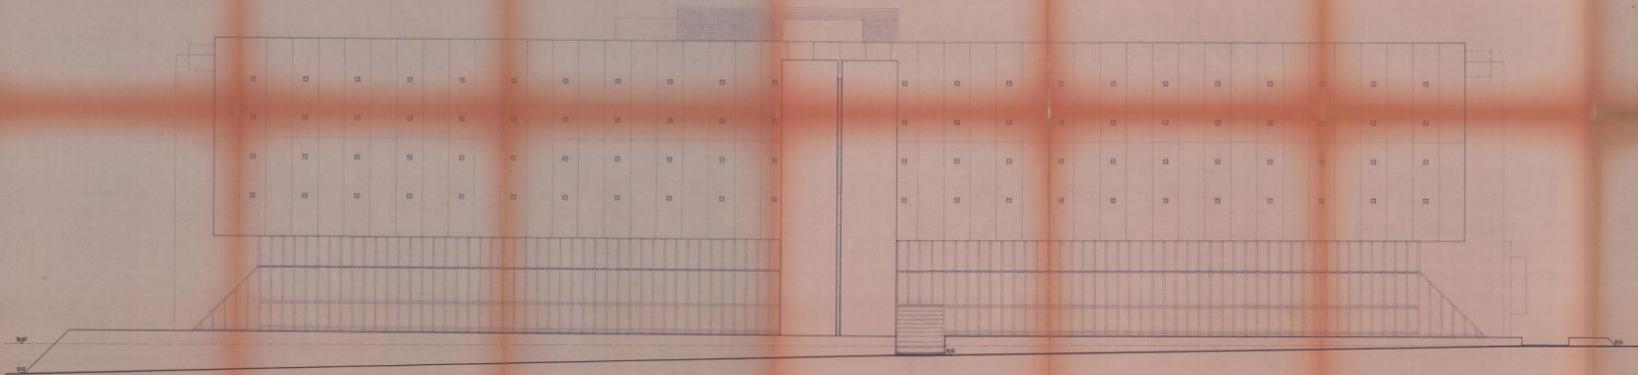


Projecto geral - arquitectura

Corte A

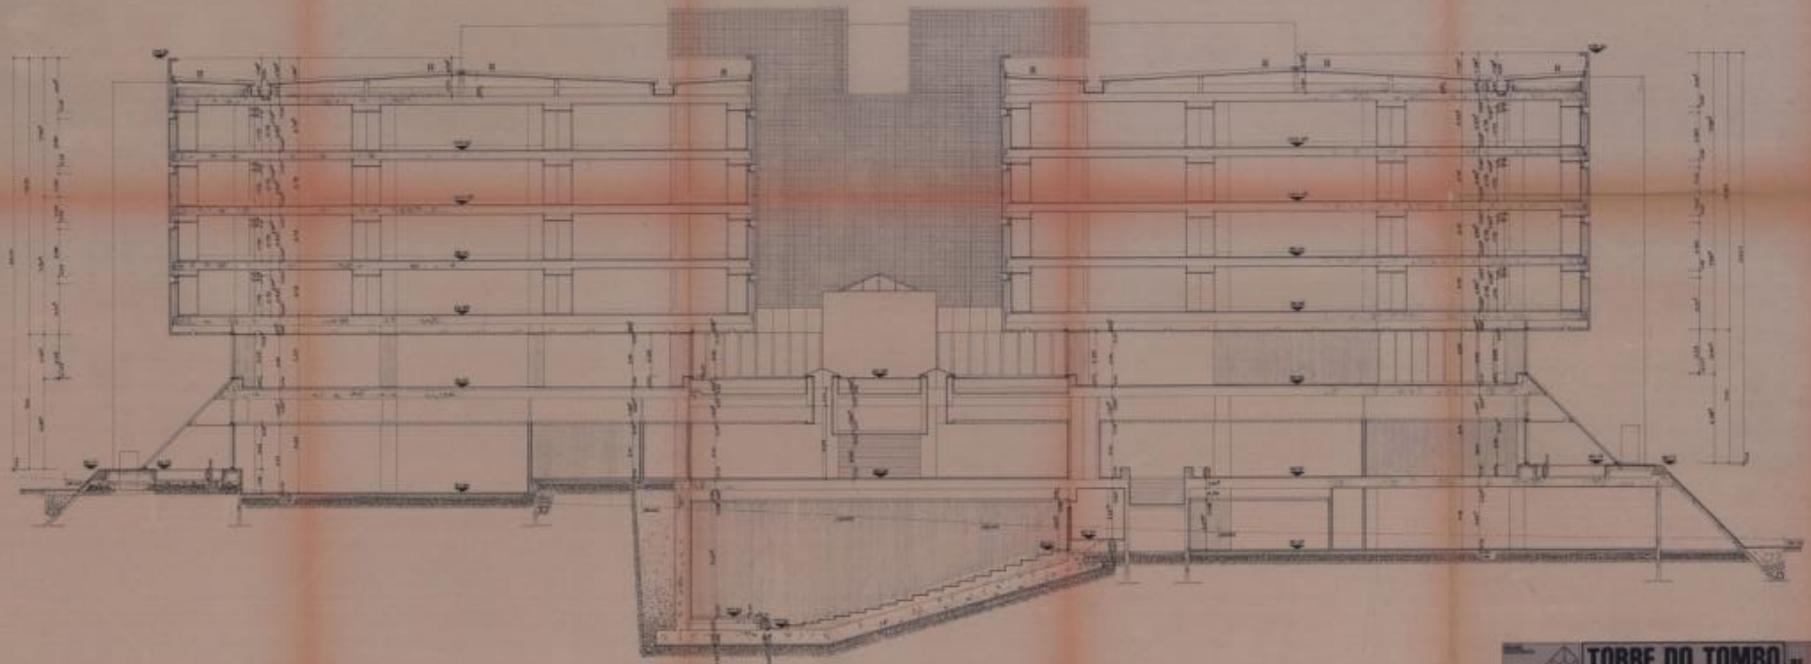


Projecto geral - arquitectura

Corte B

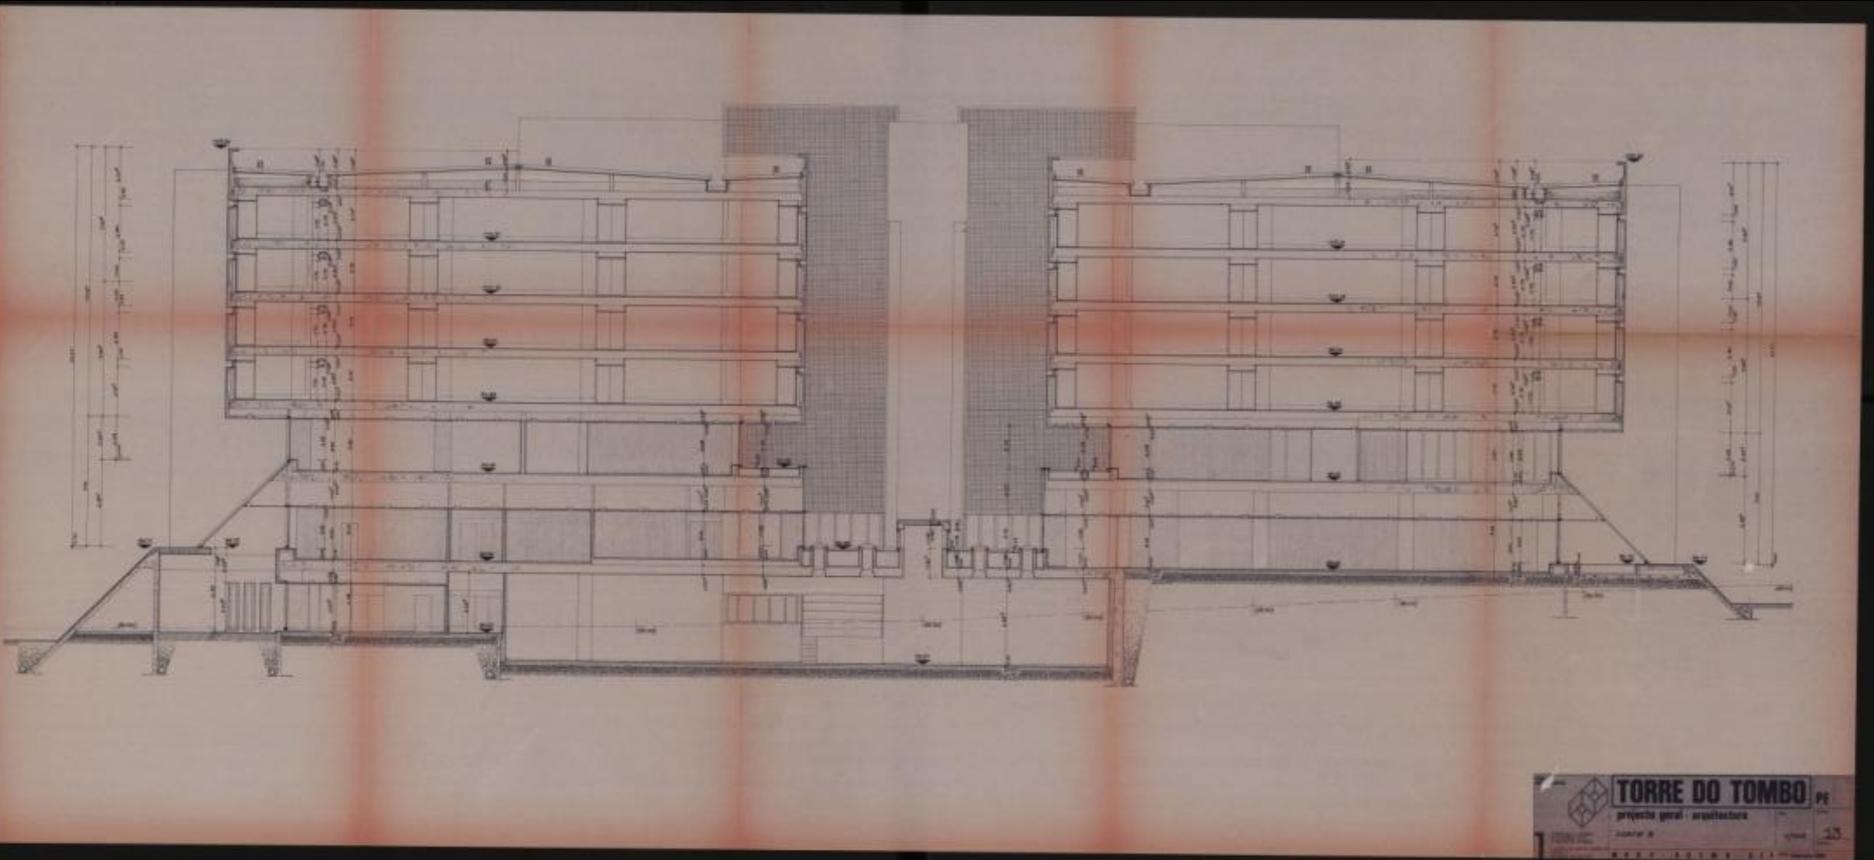

Projecto geral - arquitectura


Corte C

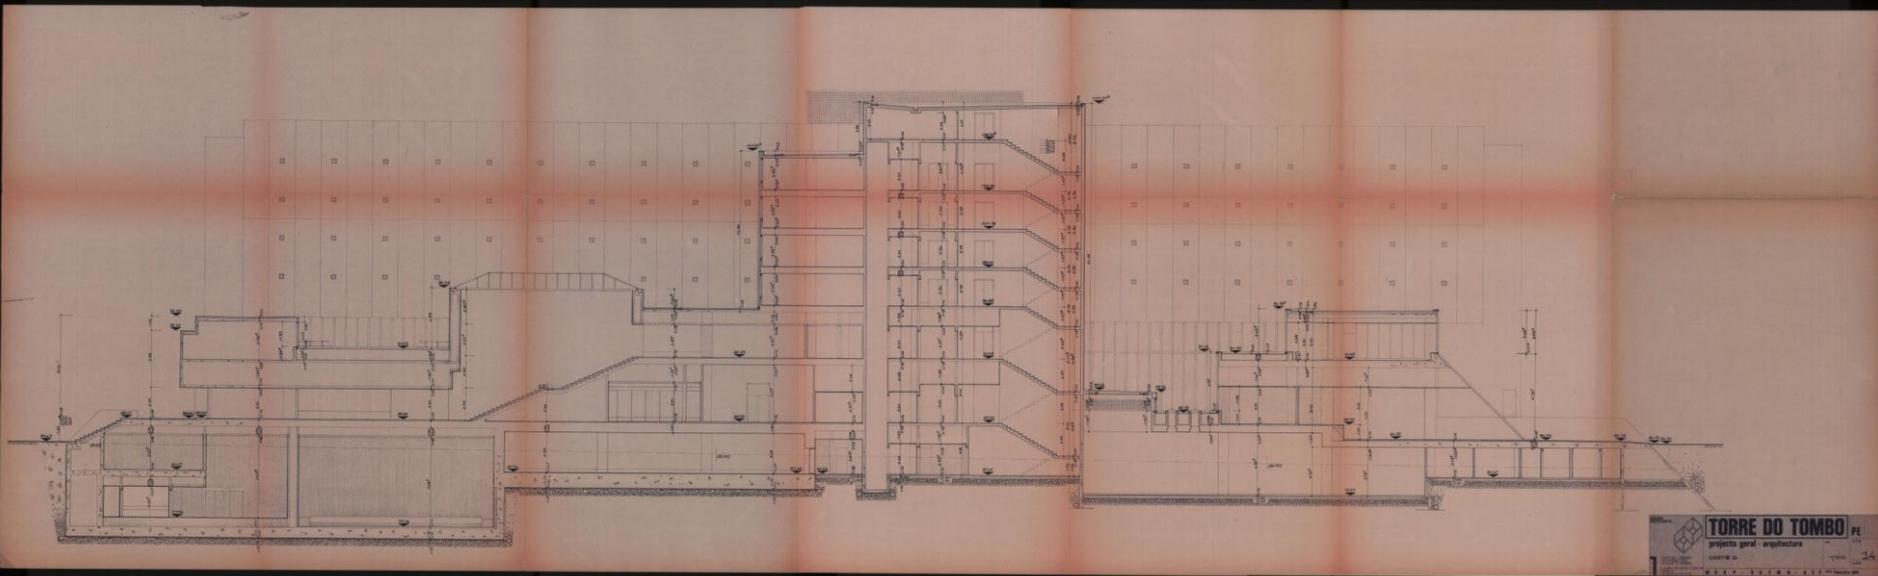

Projecto geral - arquitectura


Planta do piso 0

Estereotomia

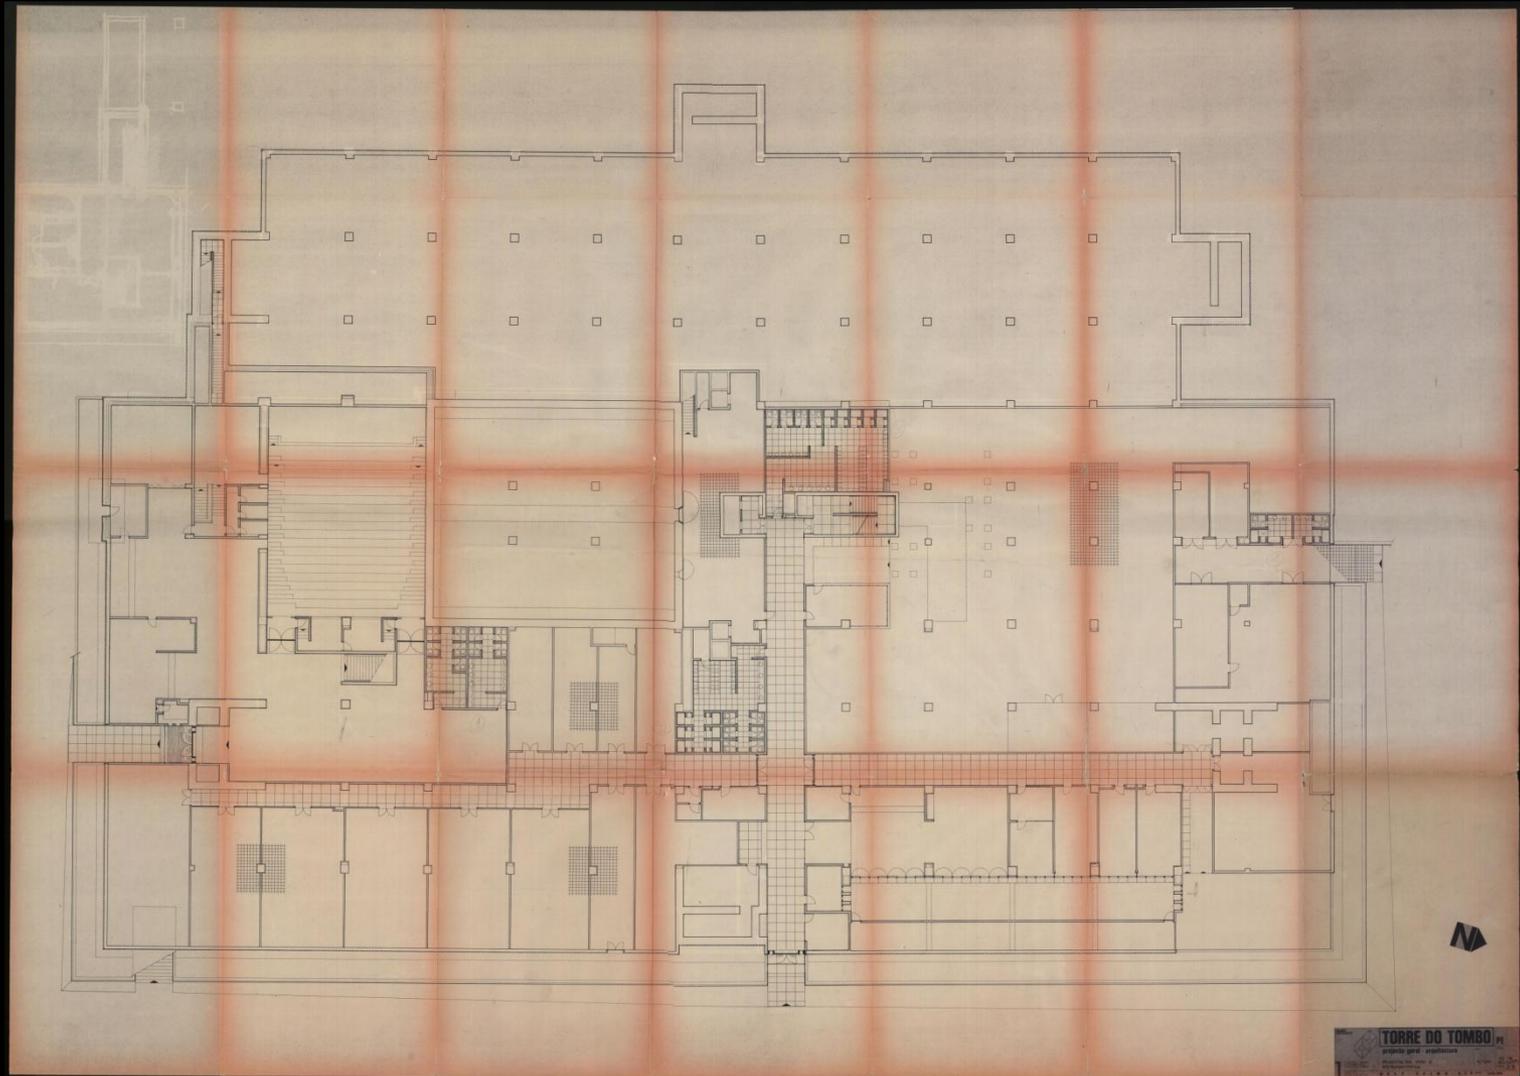

Projecto geral - arquitectura


Planta do piso 1 - cotas

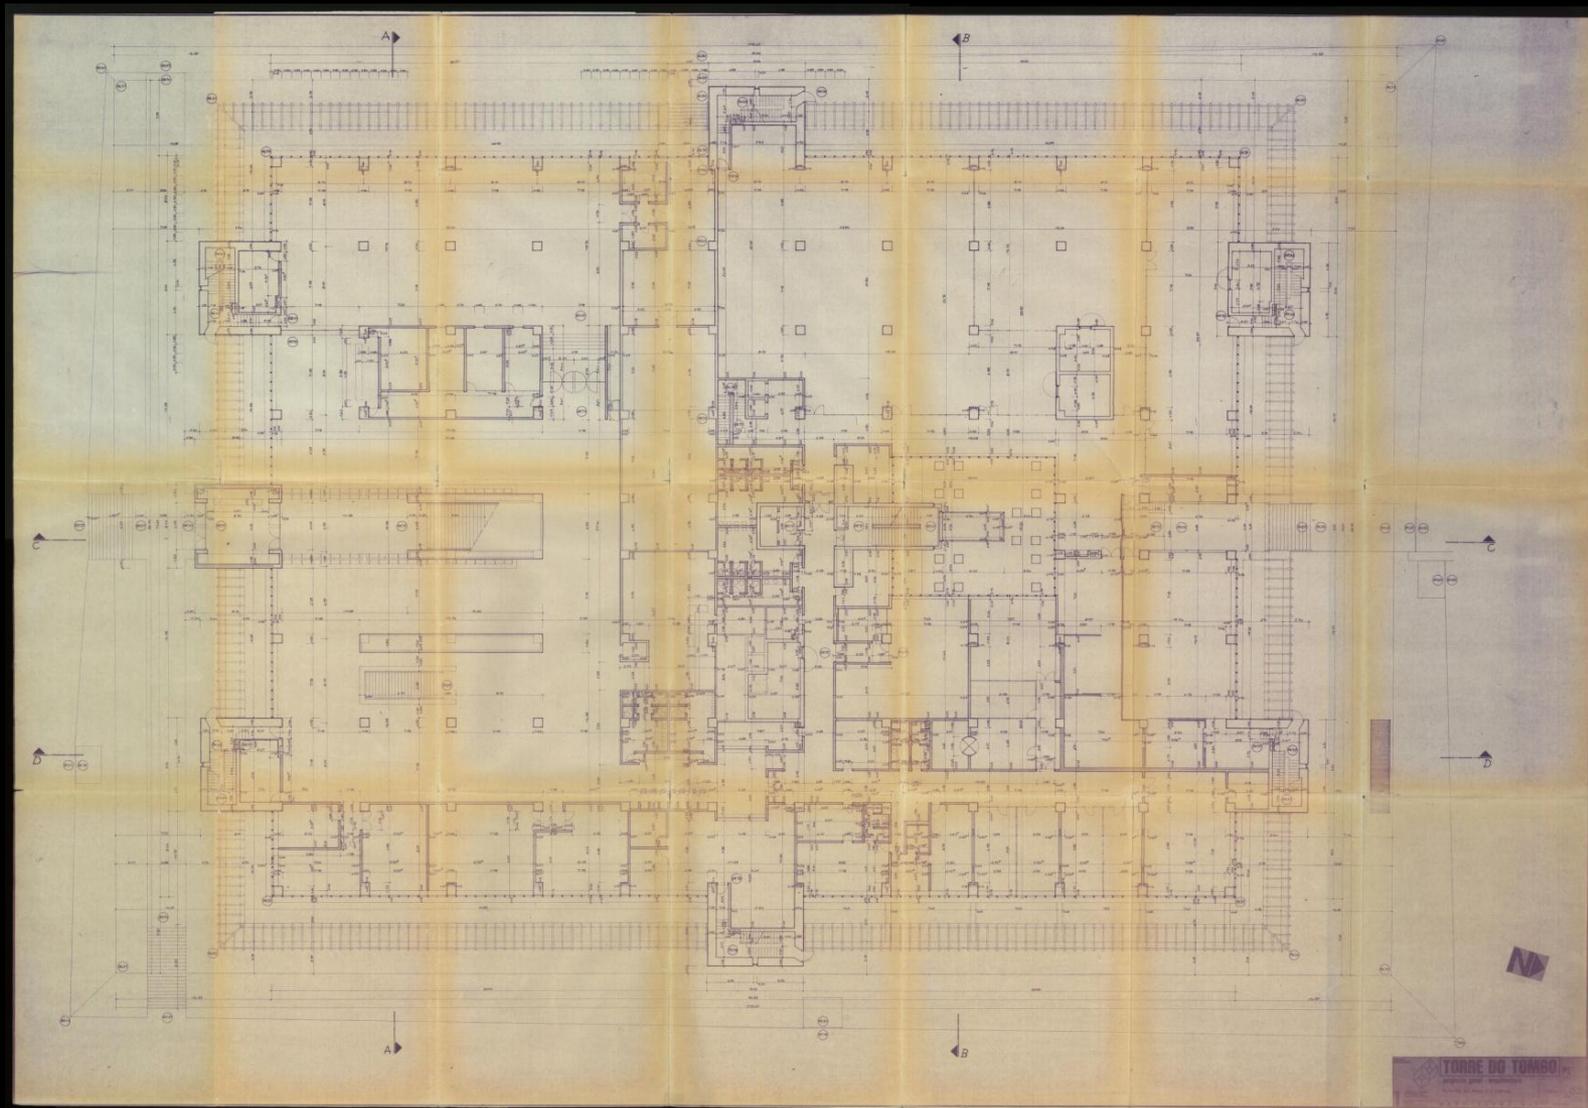

Projecto geral - arquitectura

Planta do piso 3, 4, 5 e 6 (depósitos)


Codificação

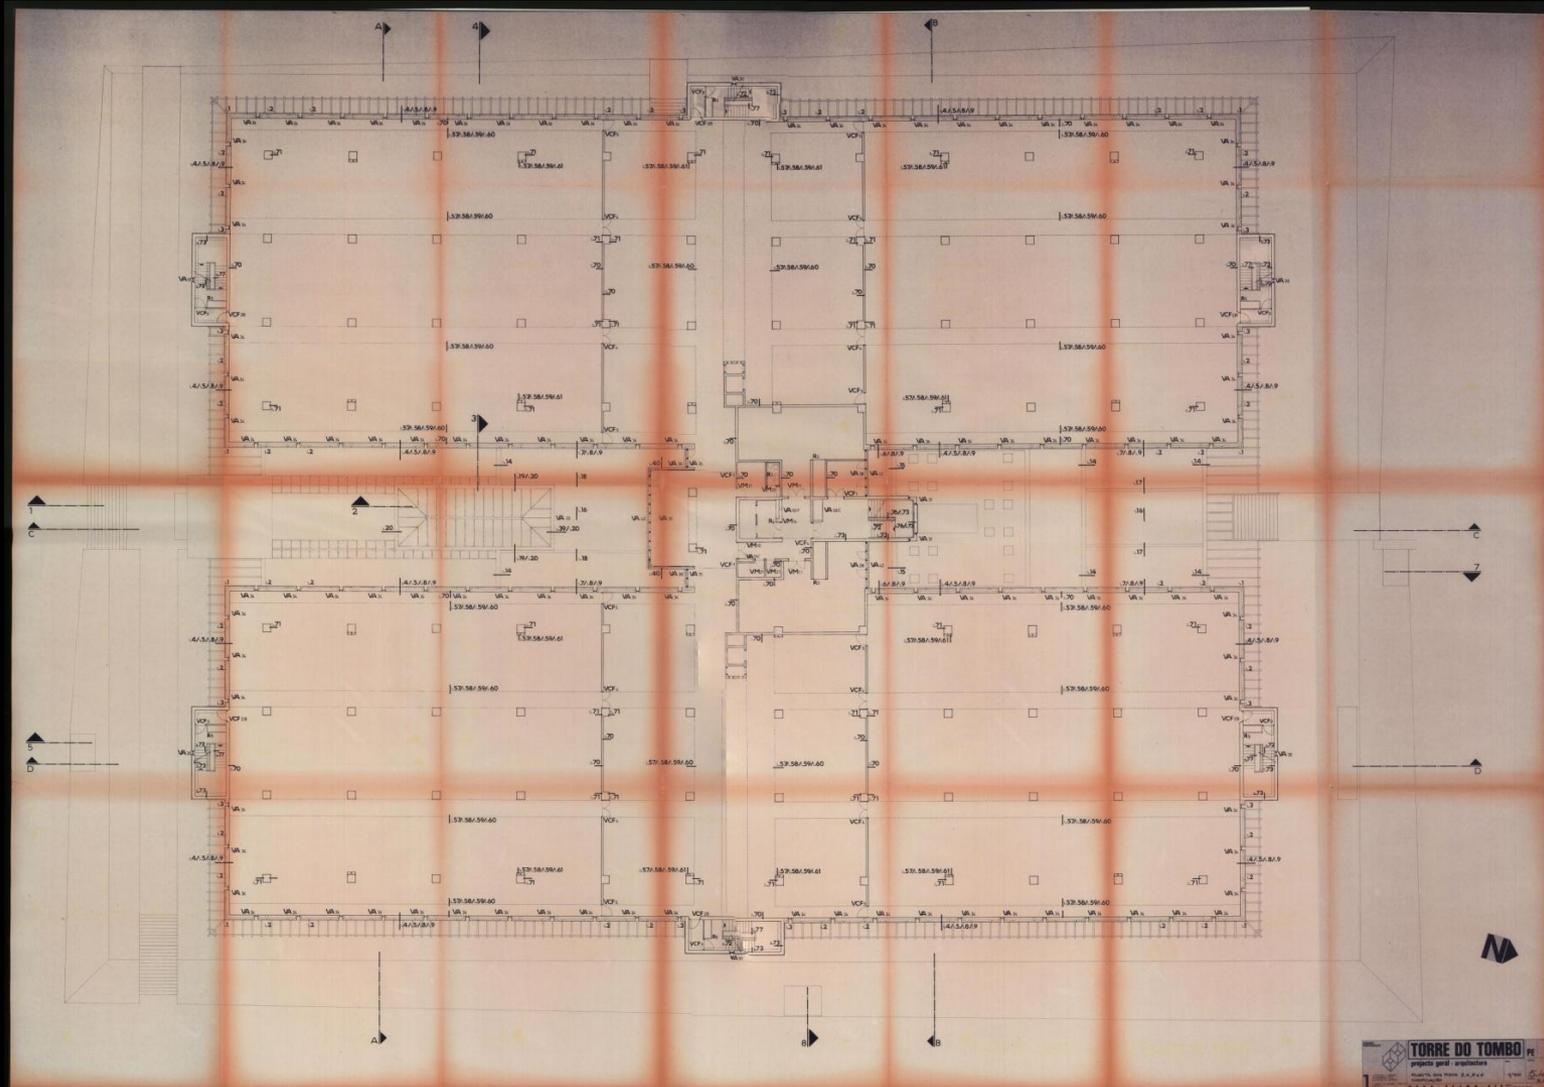

Revisão do arranjo paisagístico do exterior


Projecto de execução – 1ª fase

Planta de localização – 1ª fase

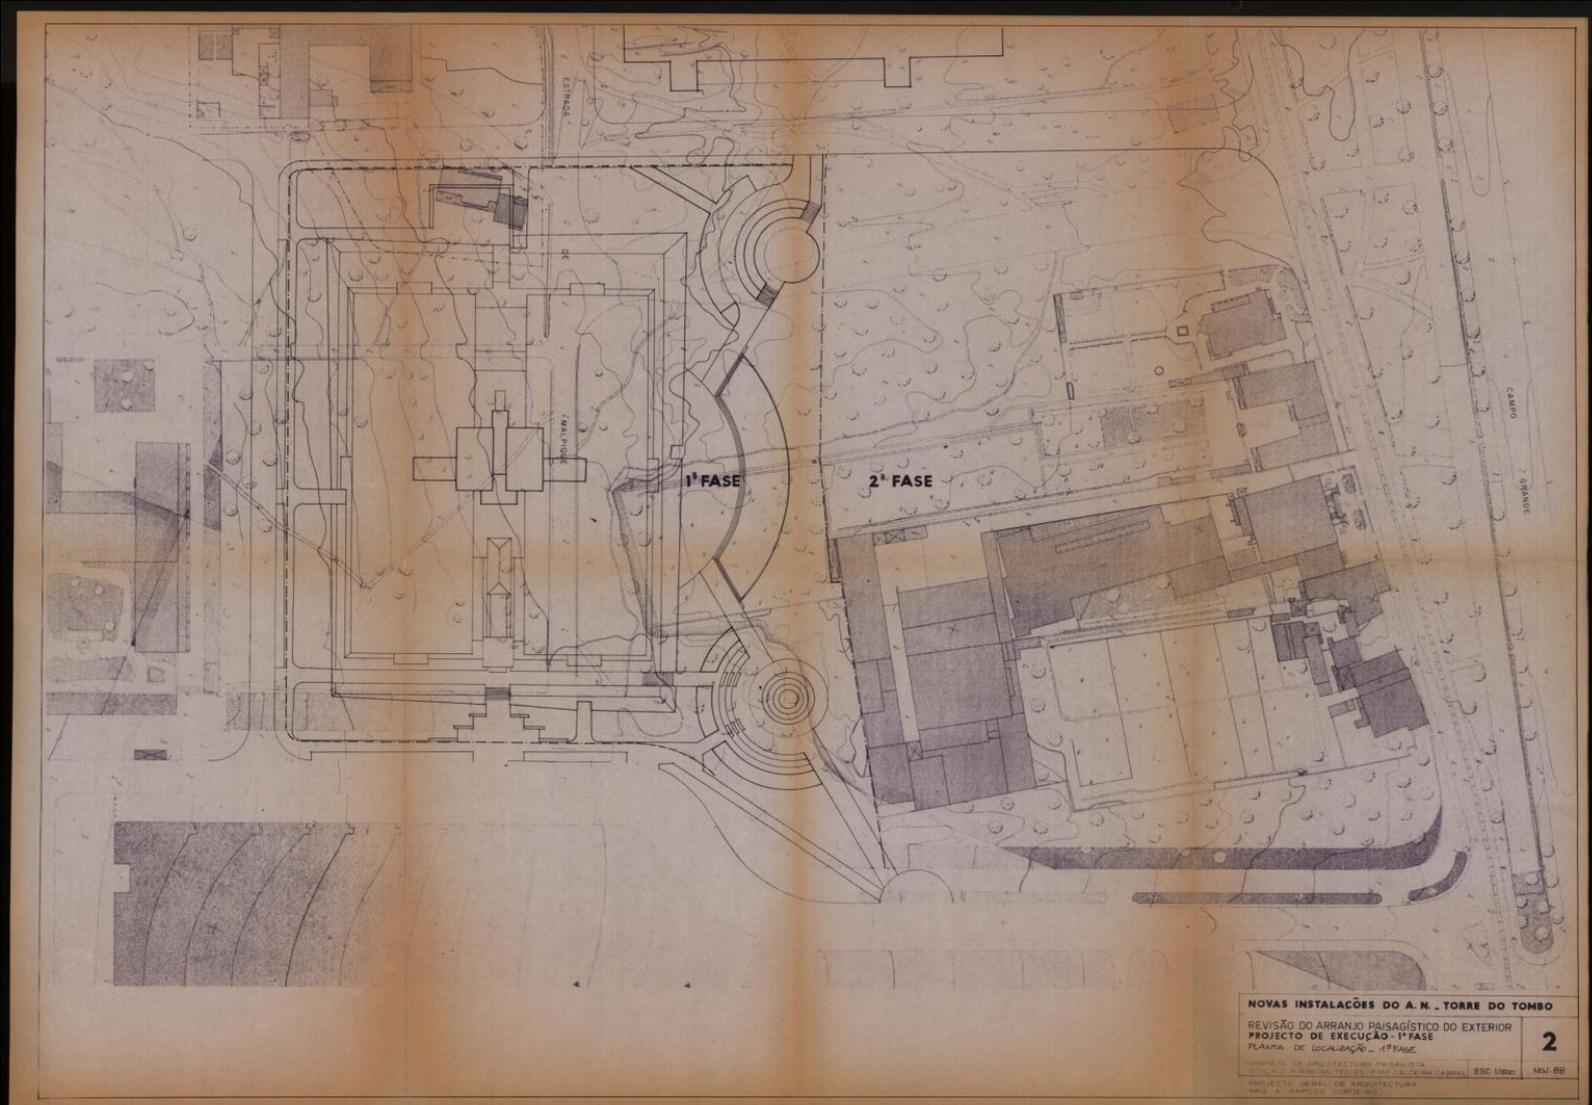

Arranjo paisagístico

Projecto execução – plano geral

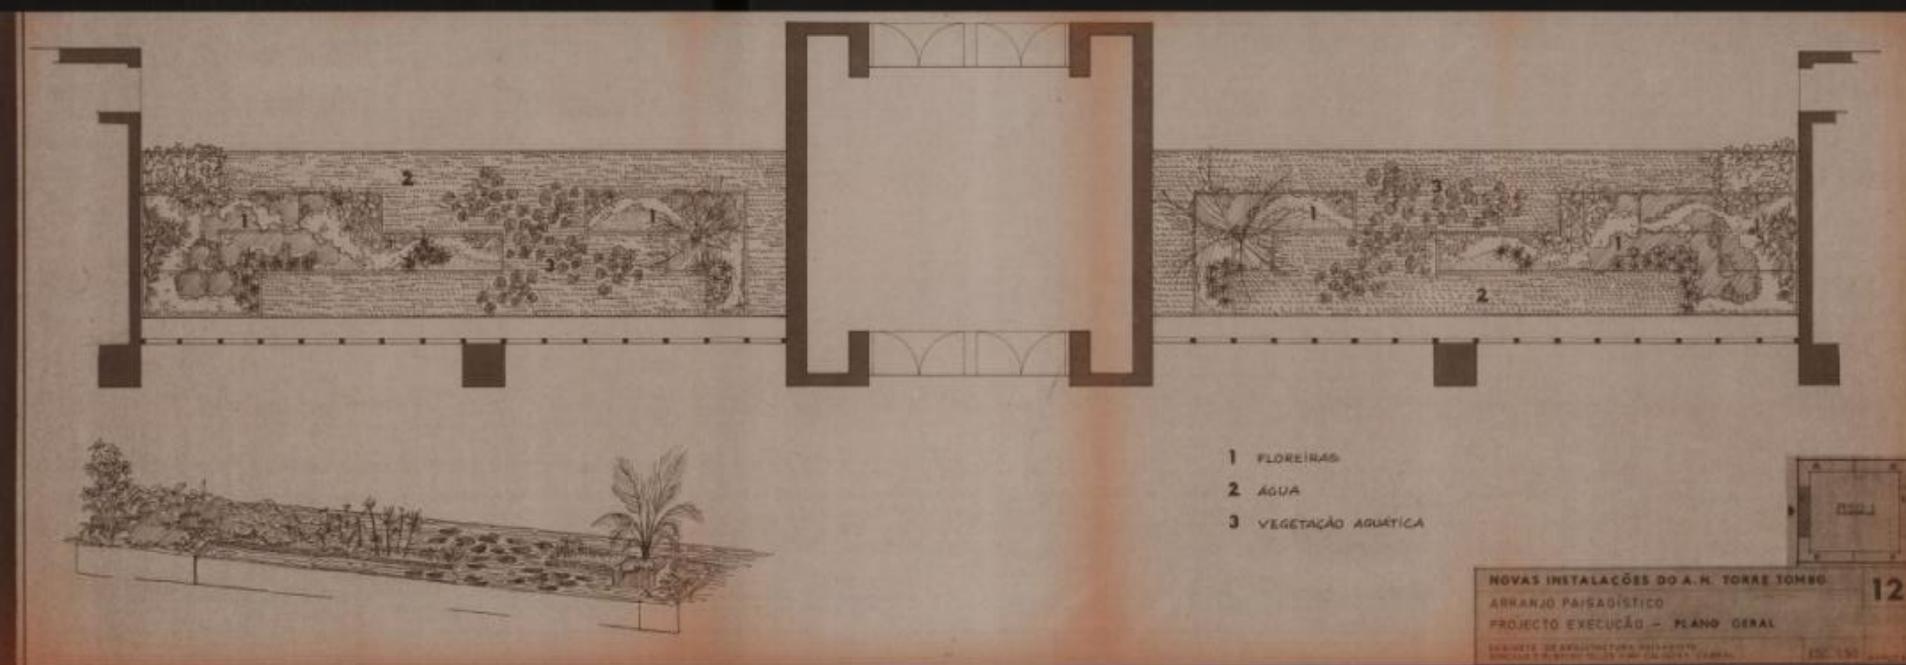

Revisão do arranjo paisagístico do exterior

Projecto de execução – 1ª fase

Plano de plantação

